MIEJSCOWY PLAN ZAGOSPODAROWANIA PRZESTRZENNEGO TERENÓW ZABUDOWY MIESZKANIOWEJ I AKTYWIZACJI GOSPODARCZEJ W GMINIE KWILCZ

SKALA 1 : 1000

ZAŁĄCZNIK NR 1 DO UCHWAŁY NR XXV/234/2001
Z DN 18.12.2001 r. RADY GMINY KWILCZ OPUBL.
W DZ. URZ. WOJ. WLKP. NR . . Z DN . . . . . , POZ.

RADA GMINY
KWILCZ
woj. wielkopolskie

Przewodniczący Rady Gminy
Grzegorz Korpik

0 20 40 60m

2M/AG
3M/AG
AG
Kxx

OZNACZENIA

- GRANICE OPRACOWANIA
- LINIE ROZGRANICZAJĄCE TERENY O RÓŻNYCH FUNKCJACH I RÓŻNYCH ZASADACH ZAGOSPODAROWANIA
- NIEPRZEKRACZALNA LINIA ZABUDOWY
- ZABUDOWA ISTNIEJĄCA
- ZABUDOWA PROJEKTOWANA
- AG — AKTYWIZACJA GOSPODARCZA
- M/AG — ZABUDOWA MIESZKANIOWA Z DOPUSZCZENIEM AKTYWIZACJI GOSPODARCZEJ
- Kxx — CIĄG PIESZO - JEZDNY

ITP	WIELKOPOLSKIE BIURO INWESTYCJI, TECHNOLOGII I PLANOWANIA PRZESTRZENNEGO SP. Z O.O.
GŁÓWNY PROJEKTANT:	mgr inż. IWONA MONKIEWICZ uprawnienia urbanistyczne nr 1550
PROJEKTANCI:	mgr inż. arch. KINGA RYRAK mgr EWA DOMAGAŁA
PROGNOZA:	mgr ROMAN BEDNAREK biegły z listy wojewody wielkopolskiego nr 031 mgr WIESŁAW ORCZEWSKI

MIEJSCOWY PLAN ZAGOSPODAROWANIA PRZESTRZENNEGO TERENÓW ZABUDOWY MIESZKANIOWEJ I AKTYWIZACJI GOSPODARCZEJ W GMINIE KWILCZ

SKALA 1 : 500

KOMPOZYCJA GRAFICZNA
Skala 1:500
POWIERZCHNIA

REPRODUKCJA WZBRONIONA

Województwo	wielkopolskie
Powiat	KWILCZ
Obręb	Orzeszkowo
Arkusz	I
Działka	1/6
Powierzchnia	0,1490 ha
Księga wieczysta	
Właściciel	Luba Marek
Sekcja	
Nr ks. rob 134/99	

Wszelkie inwestycje celu budowlane podlegają uzgodnieniu przez jednostki uprawnione z ustawą z dnia 17.05.1989 r.) Prawo Geodezyjne i Kartograficzne (Art. 37 ust.2 pkt 2 Dz.U. nr 30.

Stan aktualny na dzień : 1999.09.30

ZAŁĄCZNIK NR 2 DO UCHWAŁY NR XXV/234/2001
Z DN. 10.12.2001 RADY GMINY KWILCZ OPUBL.
W DZ. URZ. WOJ. WLKP. NR ... Z DN ....., POZ. .....

RADA GMINY
KWILCZ
woj. wielkopolskie

Przewodniczący Rady Gminy
Grzegorz Korpik

OZNACZENIA
- GRANICE OPRACOWANIA
- LINIE ROZGRANICZAJĄCE TERENY O RÓŻNYCH FUNKCJACH I RÓŻNYCH ZASADACH ZAGOSPODAROWANIA
- MJ ZABUDOWA MIESZKANIOWA JEDNORODZINNA

URZĄD GMINY w Kwilczu
Załącznik do decyzji
o warunkach zab. i zagosp.
terenu nr 12/2002
Data 2002-04-03

WÓJT
mgr inż. Zbigniew Harbut

ITP	WIELKOPOLSKIE BIURO INWESTYCJI, TECHNOLOGII I PLANOWANIA PRZESTRZENNEGO SP. Z O.O.
GŁÓWNY PROJEKTANT:	mgr inż. IWONA [illegible] uprawnienia urbanistyczne Nr 1550
PROJEKTANCI:	mgr inż. arch. KINGA RYBAK mgr EWA DOMAGAŁA
PROGNOZA	mgr ROMAN BEDNAREK biegły z listy wojewody wielkopolskiego nr 031 mgr WIESŁAW ORCZEWSKI

MAPA ZASADNICZA
sekcja : 412.332.093;094.
skala 1 :1000


MIEJSCOWY PLAN ZAGOSPODAROWANIA PRZESTRZENNEGO TERENÓW ZABUDOWY MIESZKANIOWEJ I AKTYWIZACJI GOSPODARCZEJ W GMINIE KWILCZ SKALA 1 : 1000

ZAŁĄCZNIK NR 3 DO UCHWAŁY NR XXV/263/234/2001
Z DN 10.12.2001 r. RADY GMINY KWILCZ OPUBL.
W DZ. URZ. WOJ. WLKP. NR . . Z DN . . . . . , POZ. . . .

OZNACZENIA

- GRANICE OPRACOWANIA
- LINIE ROZGRANICZAJACE TERENY O RÓŻNYCH FUNKCJACH I RÓŻNYCH ZASADACH ZAGOSPODAROWANIA
- NIEPRZEKRACZALNA LINIA ZABUDOWY
- MJ ZABUDOWA MIESZKANIOWA JEDNORODZINNA

0 20 40 60m

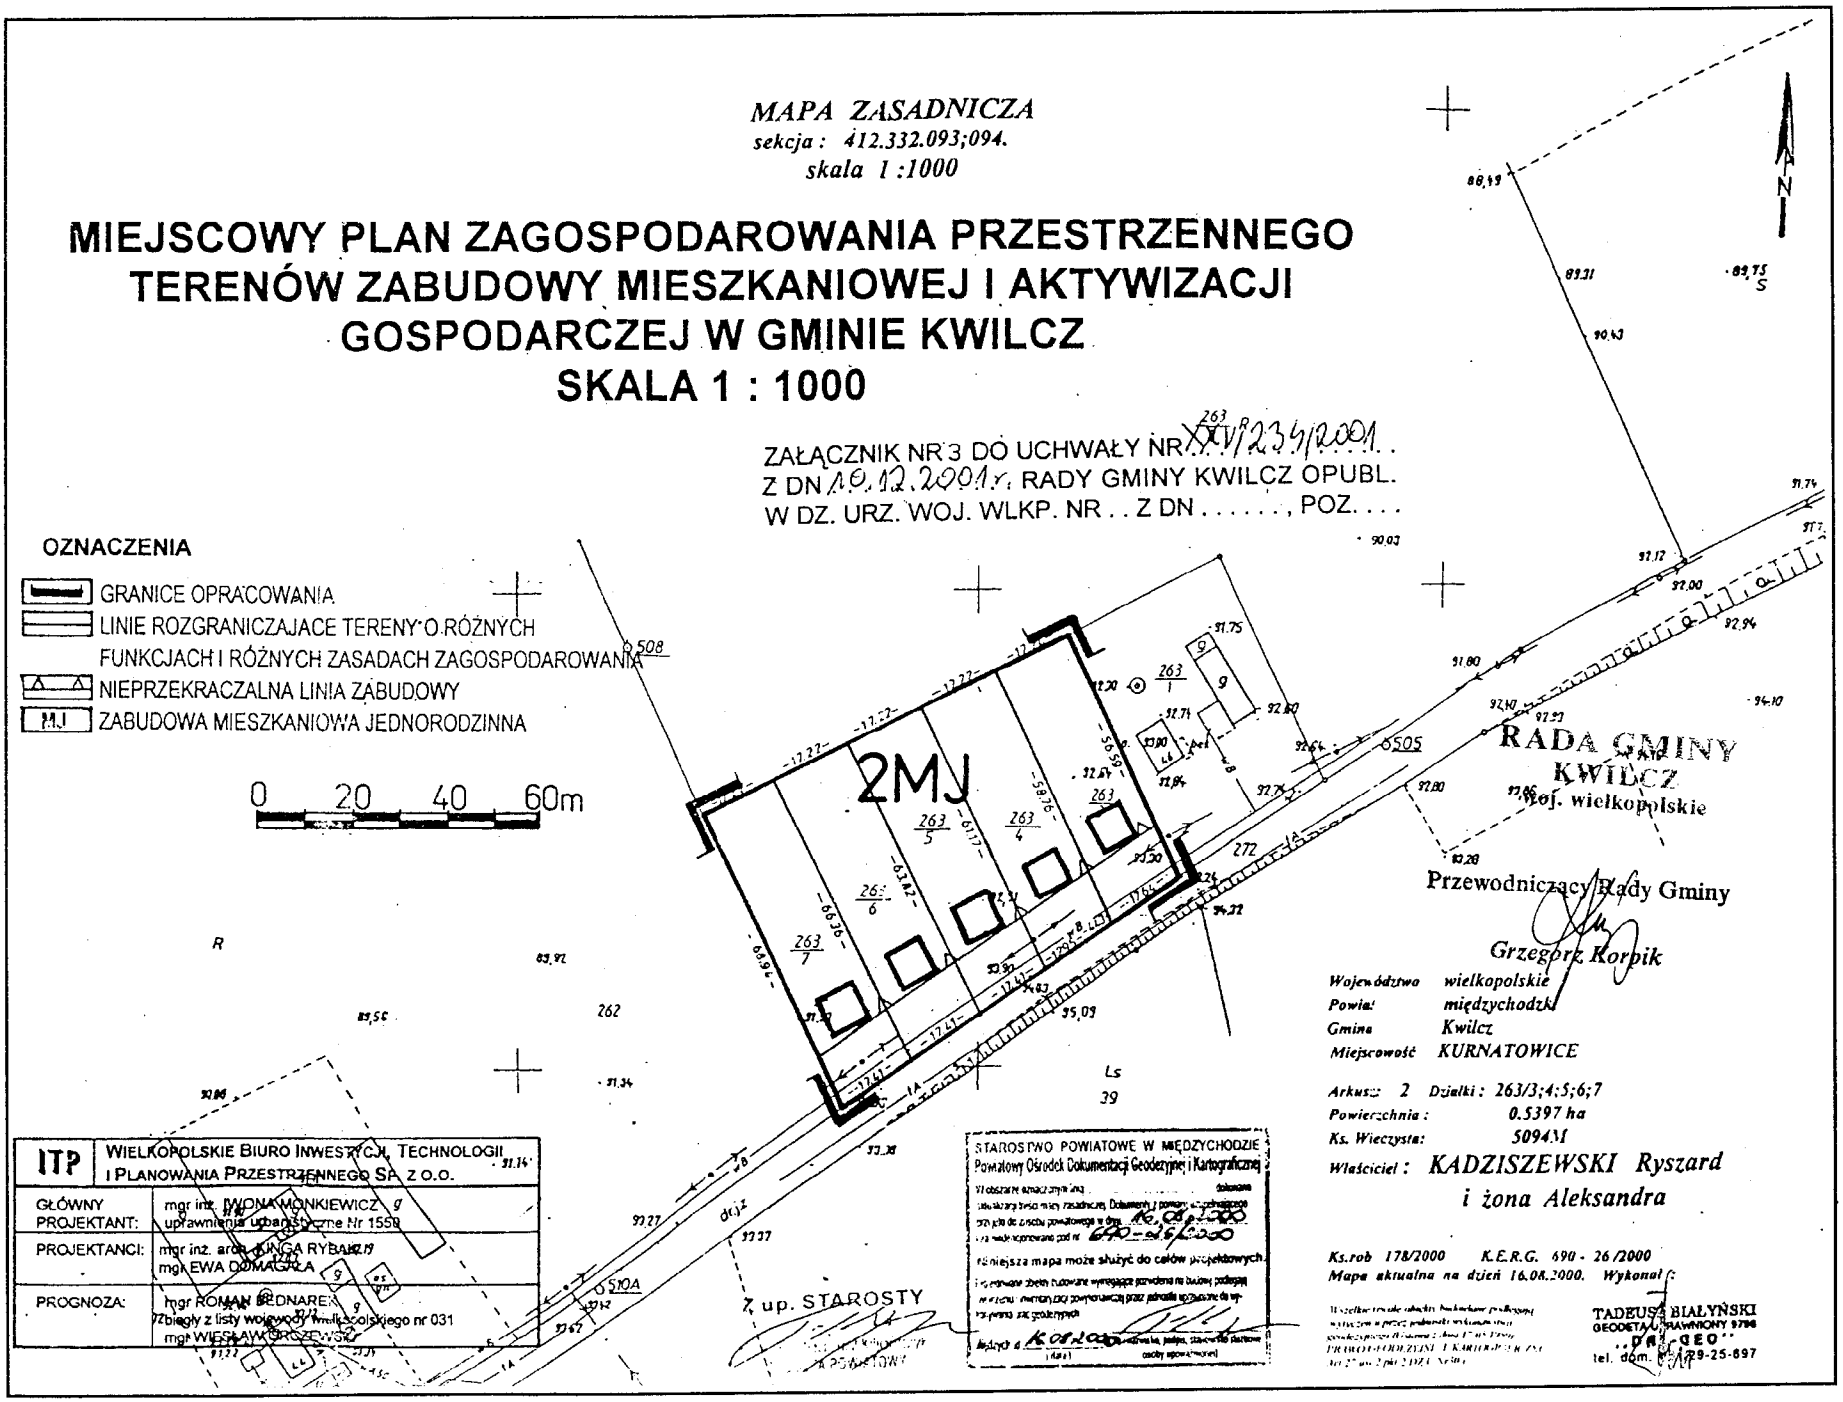

Przewodniczący Rady Gminy
Grzegorz Korpik

Województwo	*wielkopolskie*
Powiat	*międzychodzki*
Gmina	*Kwilcz*
Miejscowość	*KURNATOWICE*

Arkusz: 2 Działki: 263/3;4;5;6;7
Powierzchnia: 0.5397 ha
Ks. Wieczysta: 50943
Właściciel: KADZISZEWSKI Ryszard i żona Aleksandra

Ks.rob 178/2000 K.E.R.G. 690 - 26 /2000
Mapa aktualna na dzień 16.08.2000. Wykonał:

TADEUSZ BIAŁYŃSKI
GEODETA UPRAWNIONY 9798
"GEO"
tel. dom. [illegible]29-25-897

STAROSTWO POWIATOWE W MIĘDZYCHODZIE
Powiatowy Ośrodek Dokumentacji Geodezyjnej i Kartograficznej
Niniejsza mapa może służyć do celów projektowych.
Międzychód dnia 16.08.2000
z up. STAROSTY

ITP	WIELKOPOLSKIE BIURO INWESTYCJI, TECHNOLOGII I PLANOWANIA PRZESTRZENNEGO SA Z O.O.
GŁÓWNY PROJEKTANT:	mgr inż. IWONA WONKIEWICZ uprawnienia urbanistyczne Nr 1559
PROJEKTANCI:	mgr inż. arch. JOLANTA RYBAK mgr EWA DOMAGAŁA
PROGNOZA:	mgr ROMAN BEDNAREK Zbiegły z listy wojewody wielkopolskiego nr 031 mgr WIESŁAW GRZESIAK

KOPIA MAPY ZASADNICZEJ

SKALA 1:1000

MIEJSCOWY PLAN ZAGOSPODAROWANIA PRZESTRZENNEGO TERENÓW ZABUDOWY MIESZKANIOWEJ I AKTYWIZACJI GOSPODARCZEJ W GMINIE KWILCZ

SKALA 1 : 1000



REPRODUKCJA WZBRONIONA

Województwo *wielkopolskie*
Powiat *Międzychód*
Gmina *Kwilcz*
Miejscowość *LUBOSZ*
Arkusz 1 *Działka 20*
Powierzchnia *0.7654 ha*
KW *4182 M*
Właściciel: *Renata i Sławomir Wojcieszak*

Sekcja *412.343.141*

Wszelkie trwale obiekty budowlane podlegają wytyczeniu przez jednostki wykonawstwa geodezyjnego (Ustawa z dnia 17.05.1989r PRAWO GEODEZYJNE I KARTOGRAFICZNE Art.27 ust.2 pkt.2 DZ.U.Nr30)


MAPA" PRZEDSIĘBIORSTWO USŁUG GEODEZYJNYCH I KARTOGRAFICZNYCH Maciej Marcinkowski

MACIEJ MARCINKOWSKI GEODETA UPRAWNIONY Nr tel. MGPiB 3575 ul. Daszyńskiego 10a/7, tel. 09648 343-... 64-410 Międzychód

MAPA MOŻE SŁUŻYĆ DO CELÓW PROJEKTOWYCH
Nr.ks.rob. 73/2000 ; KERG 739 -16/ 2000
Stan na 25.08.2000r


RADA GMINY
KWILCZ
woj. wielkopolskie

Przewodniczący Rady Gminy
Grzegorz Kopik

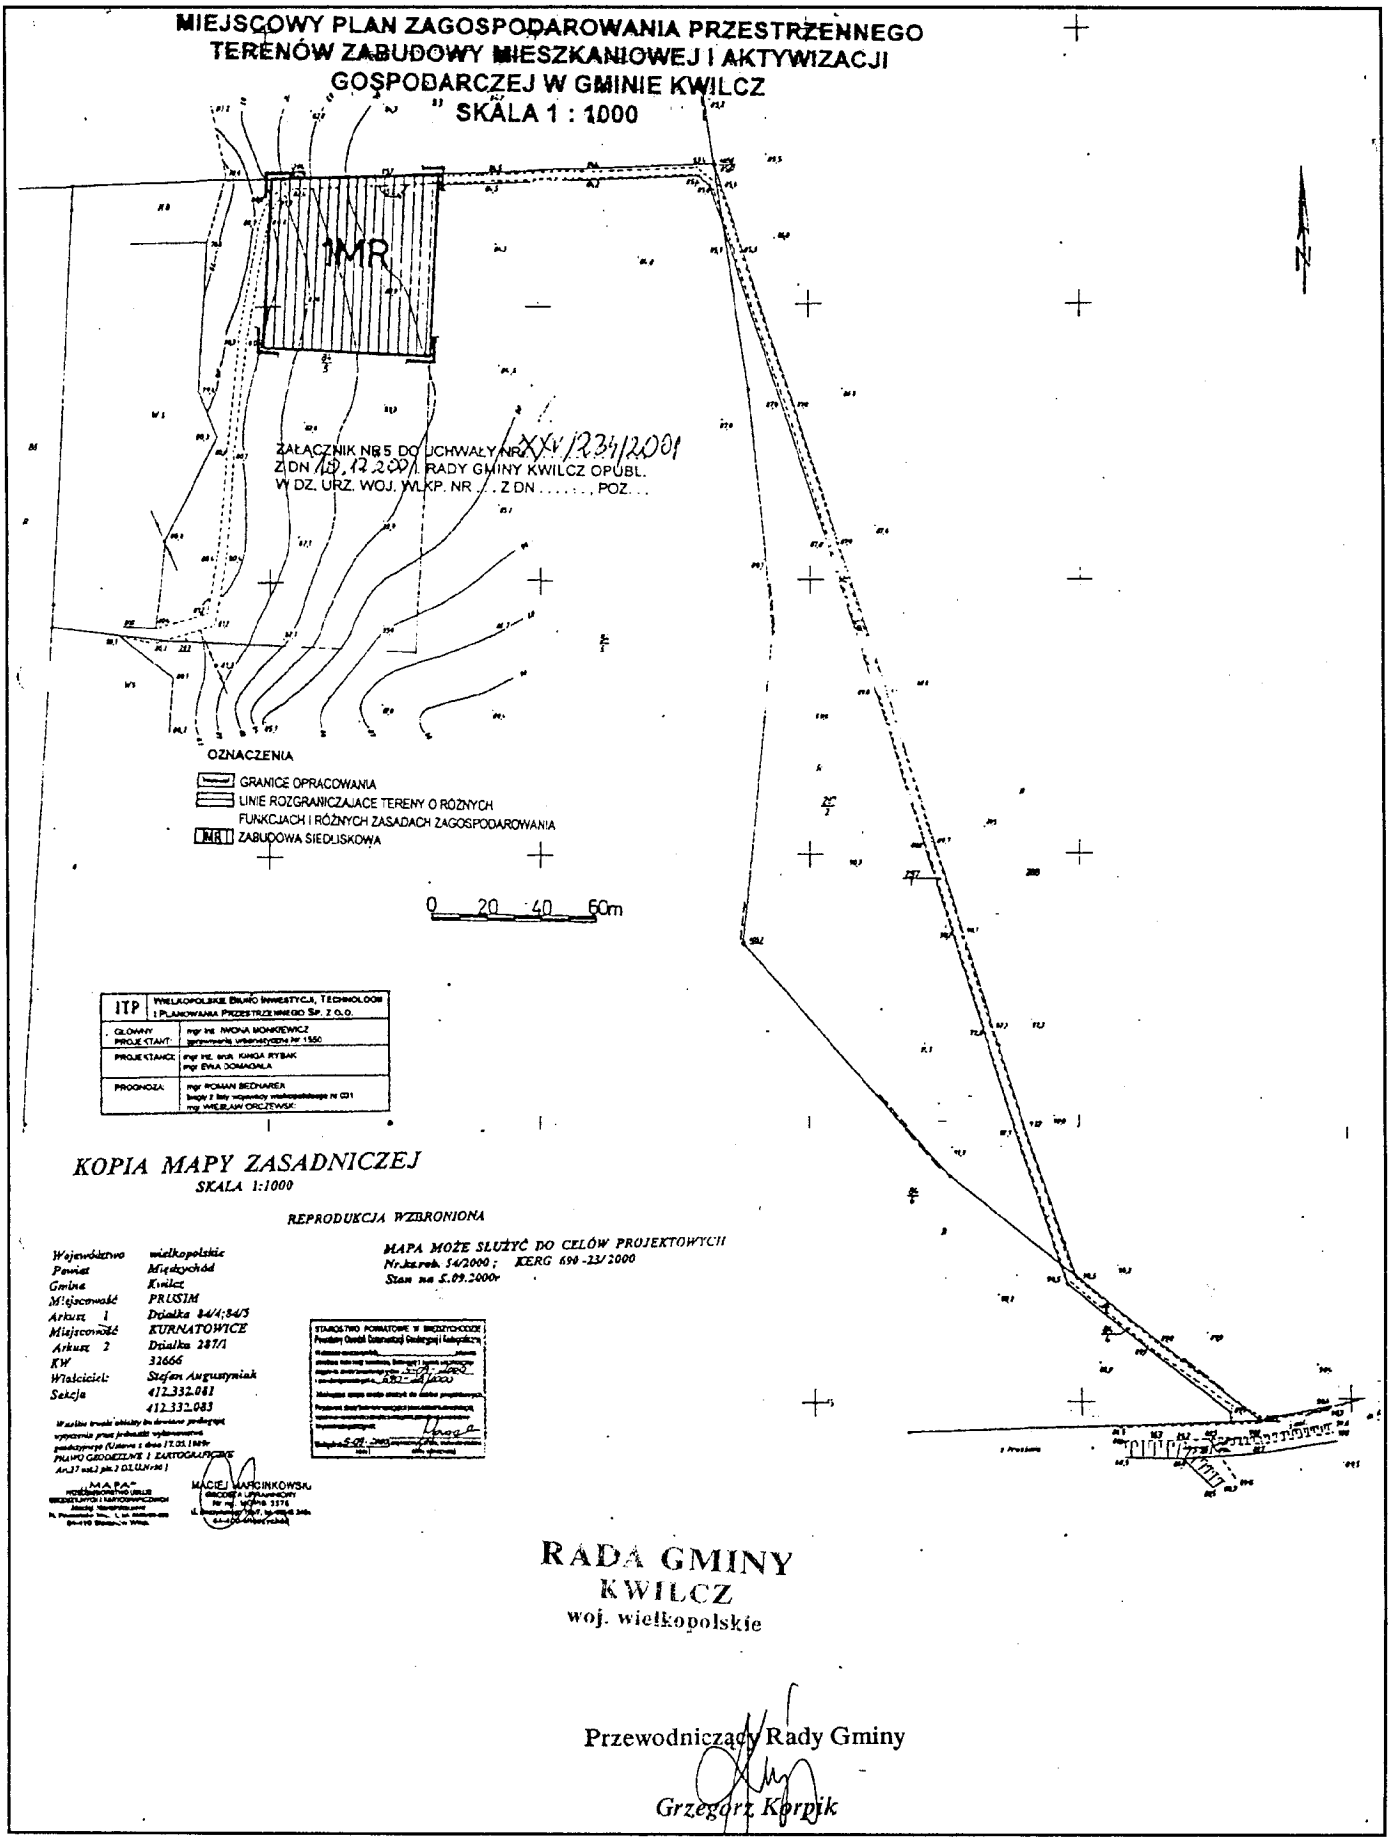
MIEJSCOWY PLAN ZAGOSPODAROWANIA PRZESTRZENNEGO
TERENÓW ZABUDOWY MIESZKANIOWEJ I AKTYWIZACJI
GOSPODARCZEJ W GMINIE KWILCZ
SKALA 1 : 1000
1MR
ZAŁĄCZNIK NR 5 DO UCHWAŁY NR XXV/234/2001
Z DN 15.12.2001 RADY GMINY KWILCZ OPUBL.
W DZ. URZ. WOJ. WLKP. NR ... Z DN ..... POZ. ...
OZNACZENIA
GRANICE OPRACOWANIA
LINIE ROZGRANICZAJACE TERENY O RÓŻNYCH FUNKCJACH I RÓŻNYCH ZASADACH ZAGOSPODAROWANIA
1MR ZABUDOWA SIEDLISKOWA
0 20 40 60m
ITP
GŁÓWNY PROJEKTANT
PROJEKTANCI
PROGNOZA
KOPIA MAPY ZASADNICZEJ
SKALA 1:1000
REPRODUKCJA WZBRONIONA
MAPA MOŻE SŁUŻYĆ DO CELÓW PROJEKTOWYCH
Województwo wielkopolskie
Powiat Międzychód
Gmina Kwilcz
Miejscowość PRUSIM
Arkusz 1 Działka 84/4;84/5
Miejscowość KURNATOWICE
Arkusz 2 Działka 287/1
KW 31666
Właściciel: Stefan Augustyniak
Sekcja 412.332.081
412.332.083
RADA GMINY
KWILCZ
woj. wielkopolskie
Przewodniczący Rady Gminy
Grzegorz Korpik

KOPIA MAPY ZASADNICZEJ

SKALA 1:1000

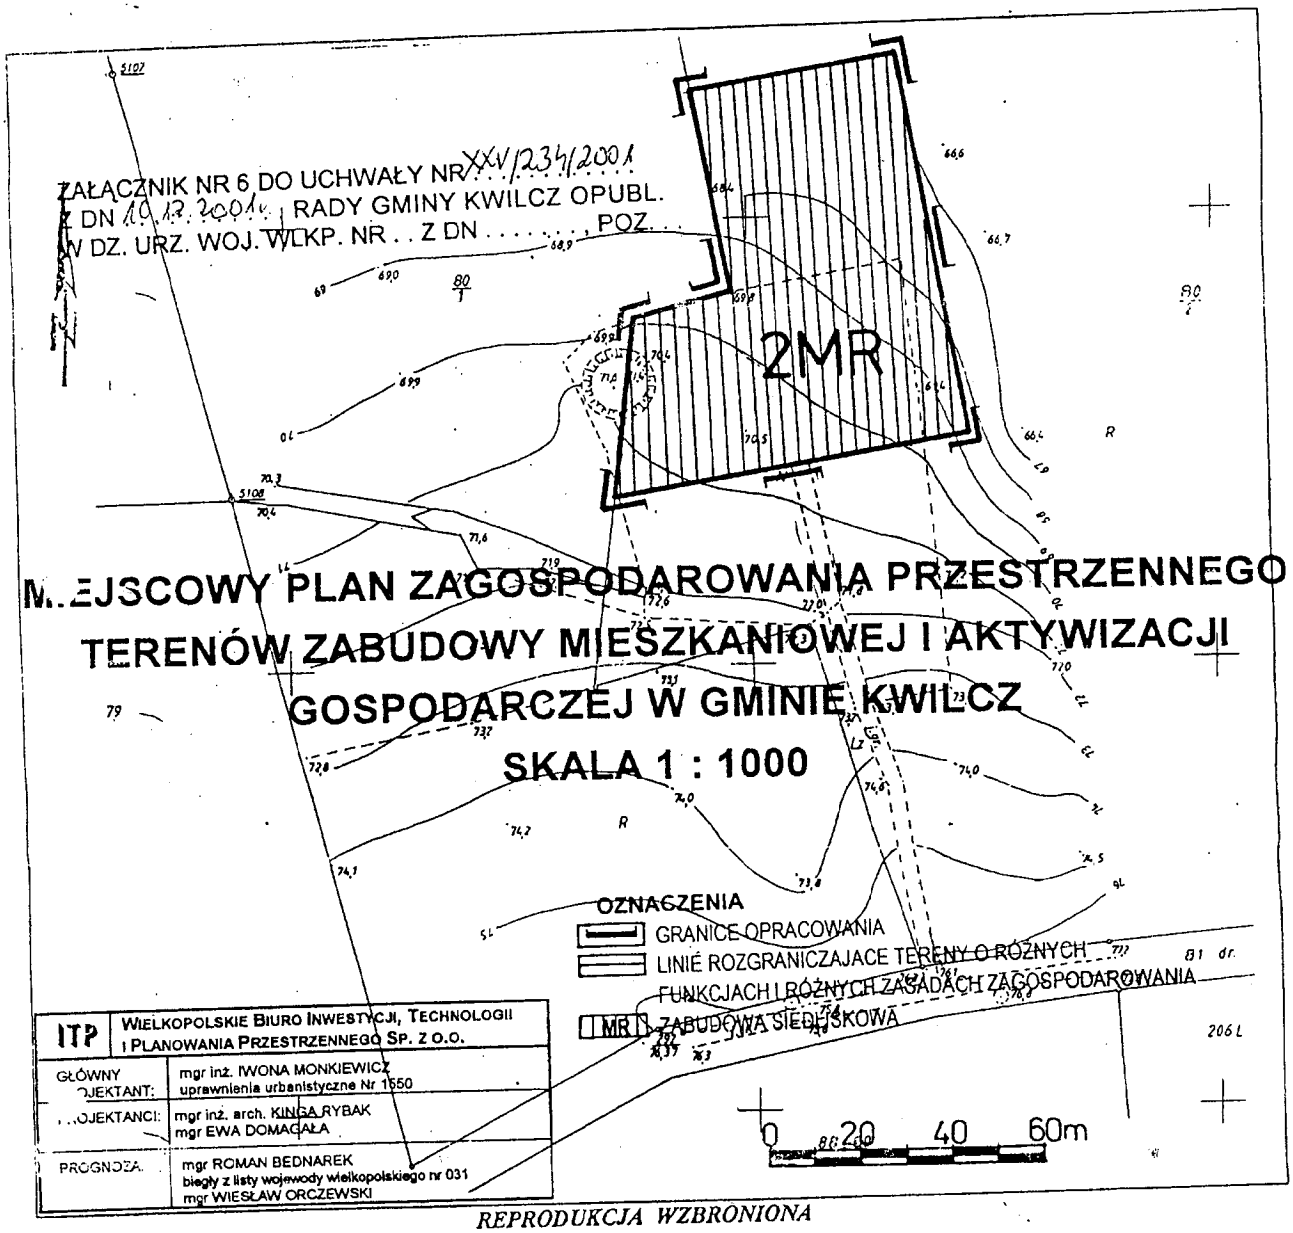

REPRODUKCJA WZBRONIONA

Województwo	*wielkopolskie*
Powiat	*Międzychód*
Gmina	*Kwilcz*
Miejscowość	*PRUSIM*
Arkusz	*1*
Działka	*80/2*
Powierzchnia	*6.8909 ha*
KW	*32666*
Właściciel:	*Maria i Krzysztof Janeccy*
Sekcja	*412.332.024*

Wszelkie trwałe obiekty budowlane podlegają wytyczeniu przez jednostki wykonawstwa geodezyjnego (Ustawa z dnia 17.05.1989r PRAWO GEODEZYJNE I KARTOGRAFICZNE Art.37 ust.2 pkt.2 DZ.U.Nr30)

MAPA
PRZEDSIĘBIORSTWO USŁUG GEODEZYJNYCH I KARTOGRAFICZNYCH
Maciej Marcinkowski
Pl. Powstańców Wlkp. 1, tel. 0668-52-86
64-410 Sieraków Wlkp.

MACIEJ MARCINKOWSKI
GEODETA UPRAWNIONY
Nr ew. MGFiB 3578
ul. Jaszyńskiego 10/7 tel. 0668

MAPA MOŻE SŁUŻYĆ DO CELÓW PROJEKTOWYCH
Nr.ks.rob. 54/2000; KERG 690-23/2000
Stan na 1.09.2000r

RADA GMINY
KWILCZ
woj. wielkopolskie

Przewodniczący Rady Gminy
Grzegorz Korpik

1.09.2000
690-23/2000

1.09.2000

USŁUGI GEODEZYJNO – KARTOGRAFICZNE
Geodeta uprawniony Krzysztof Nowak
Uprawnienia zawodowe nr 16514
64 – 400 Międzychód ul. Zielona 21
tel. 095-748-2649 i 0-604 210 008


MIEJSCOWY PLAN ZAGOSPODAROWANIA PRZESTRZENNEGO TERENÓW ZABUDOWY MIESZKANIOWEJ I AKTYWIZACJI GOSPODARCZEJ W GMINIE KWILCZ

SKALA 1 : 1000

Woj. : wielkopolskie
Powiat : Międzychód
Gmina : Kwilcz
Obręb : Mechnacz
Skala : 1:1000
Działka : cz. 200
Arkusz : 412.334.081

ZAŁĄCZNIK NR 8 DO UCHWAŁY NR XXV/234/2001
Z DN 18.12.2001 r. RADY GMINY KWILCZ OPUBL.
W DZ. URZ. WOJ. WLKP. NR . . Z DN . . . . . , POZ. . .

MAPA SYTUACYJNO - WYSOKOŚCIOWA
Z UZBROJENIEM PODZIEMNYM TERENU

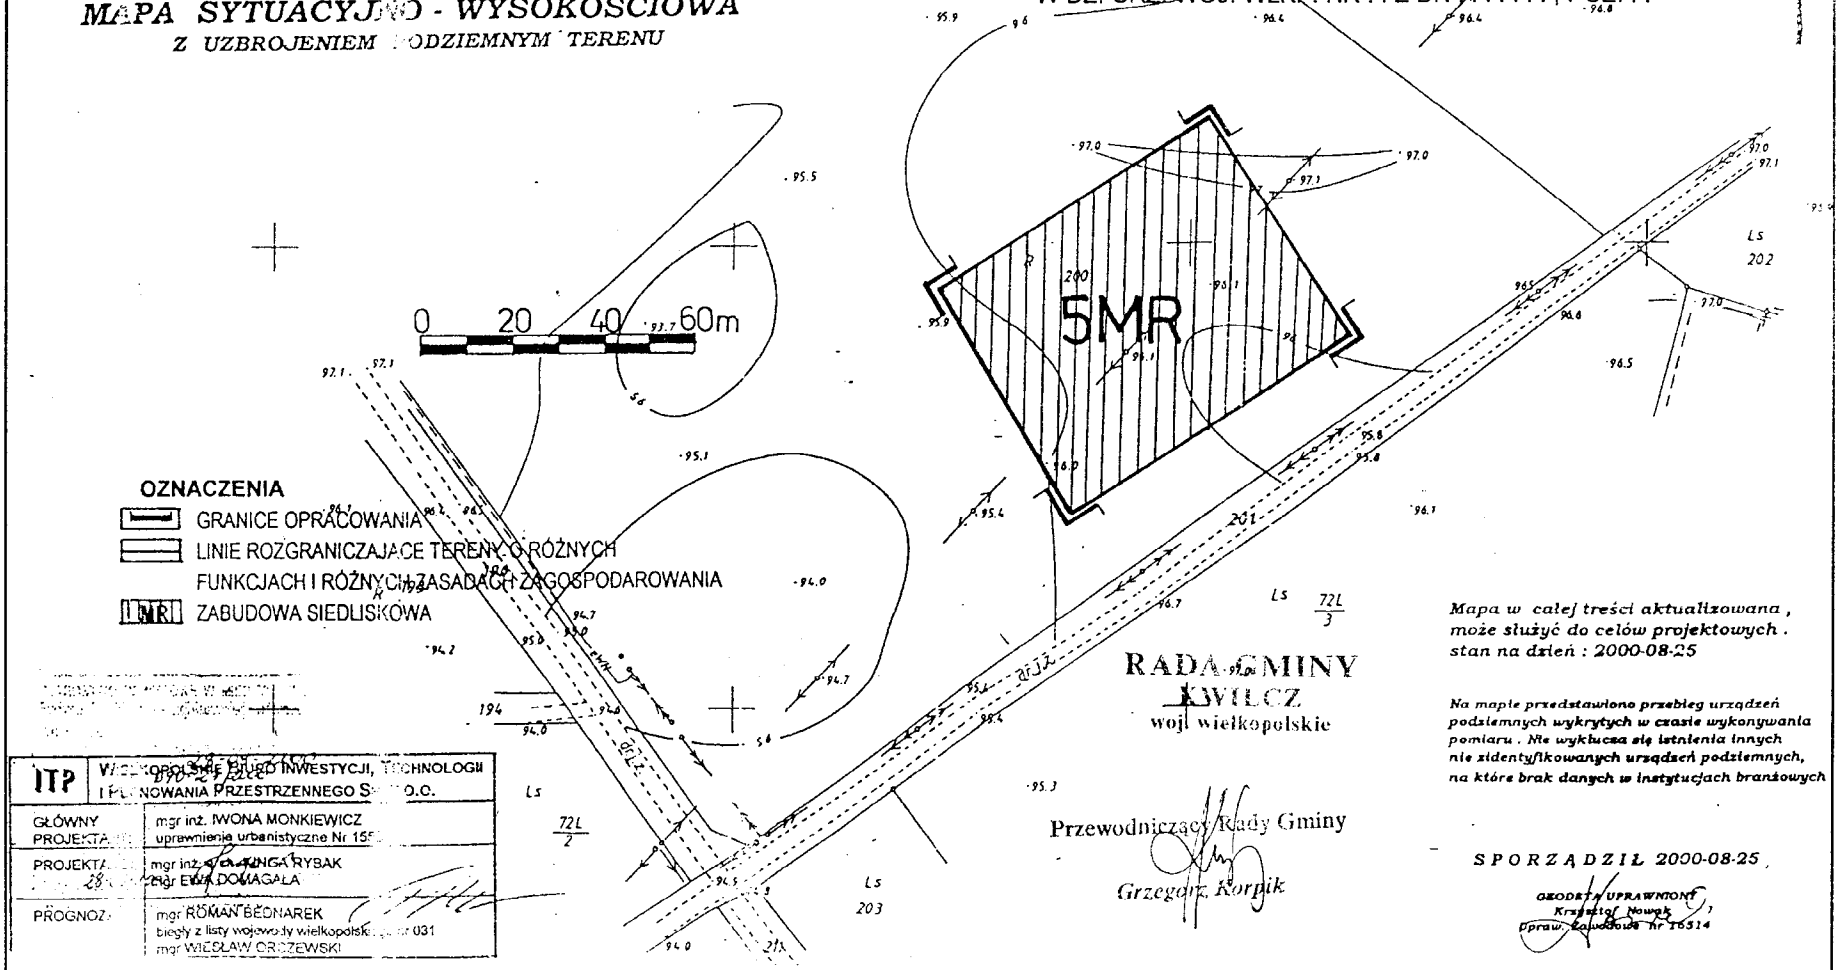

OZNACZENIA
- GRANICE OPRACOWANIA
- LINIE ROZGRANICZAJĄCE TERENY O RÓŻNYCH FUNKCJACH I RÓŻNYCH ZASADACH ZAGOSPODAROWANIA
- 5MR ZABUDOWA SIEDLISKOWA

ITP	WIELKOPOLSKIE BIURO INWESTYCJI, TECHNOLOGII I PLANOWANIA PRZESTRZENNEGO S. C.
GŁÓWNY PROJEKTANT	mgr inż. IWONA MONKIEWICZ uprawnienia urbanistyczne Nr 15[illegible]
PROJEKTANT	mgr inż. [illegible] RYBAK mgr EWA DOMAGAŁA
PROGNOZA	mgr ROMAN BEDNAREK biegły z listy wojewody wielkopolskiego nr 031 mgr WIESŁAW ORZEWSKI

RADA GMINY
KWILCZ
woj. wielkopolskie

Przewodniczący Rady Gminy
Grzegorz Korpik

Mapa w całej treści aktualizowana, może służyć do celów projektowych. stan na dzień : 2000-08-25

Na mapie przedstawiono przebieg urządzeń podziemnych wykrytych w czasie wykonywania pomiaru. Nie wyklucza się istnienia innych nie zidentyfikowanych urządzeń podziemnych, na które brak danych w instytucjach branżowych

SPORZĄDZIŁ 2000-08-25

GEODETA UPRAWNIONY
Krzysztof Nowak
Uprawn. zawodowe Nr 16514

USŁUGI GEODEZYJNO – KARTOGRAFICZNE
Geodeta uprawniony Krzysztof Nowak
Uprawnienia zawodowe nr 16514
64 – 400 Międzychód ul. Zielona 21
tel. 095-748-2649 i 0-604 210 008


MIEJSCOWY PLAN ZAGOSPODAROWANIA PRZESTRZENNEGO TERENÓW ZABUDOWY MIESZKANIOWEJ I AKTYWIZACJI GOSPODARCZEJ W GMINIE KWILCZ

SKALA 1 : 1000

Woj. : wielkopolskie
Powiat : Międzychód
Gmina : Kwilcz
Obręb : Mechnacz
Skala : 1:1000
Działka : cz. 200
Arkusz : 412.334.081

ZAŁĄCZNIK NR 8 DO UCHWAŁY NR XXVI/234/2001
Z DN 10.12.2001 R. RADY GMINY KWILCZ OPUBL.
W DZ. URZ. WOJ. WLKP. NR 162 Z DN 21.12.2001 POZ. 4494

MAPA SYTUACYJNO - WYSOKOŚCIOWA
Z UZBROJENIEM PODZIEMNYM TERENU

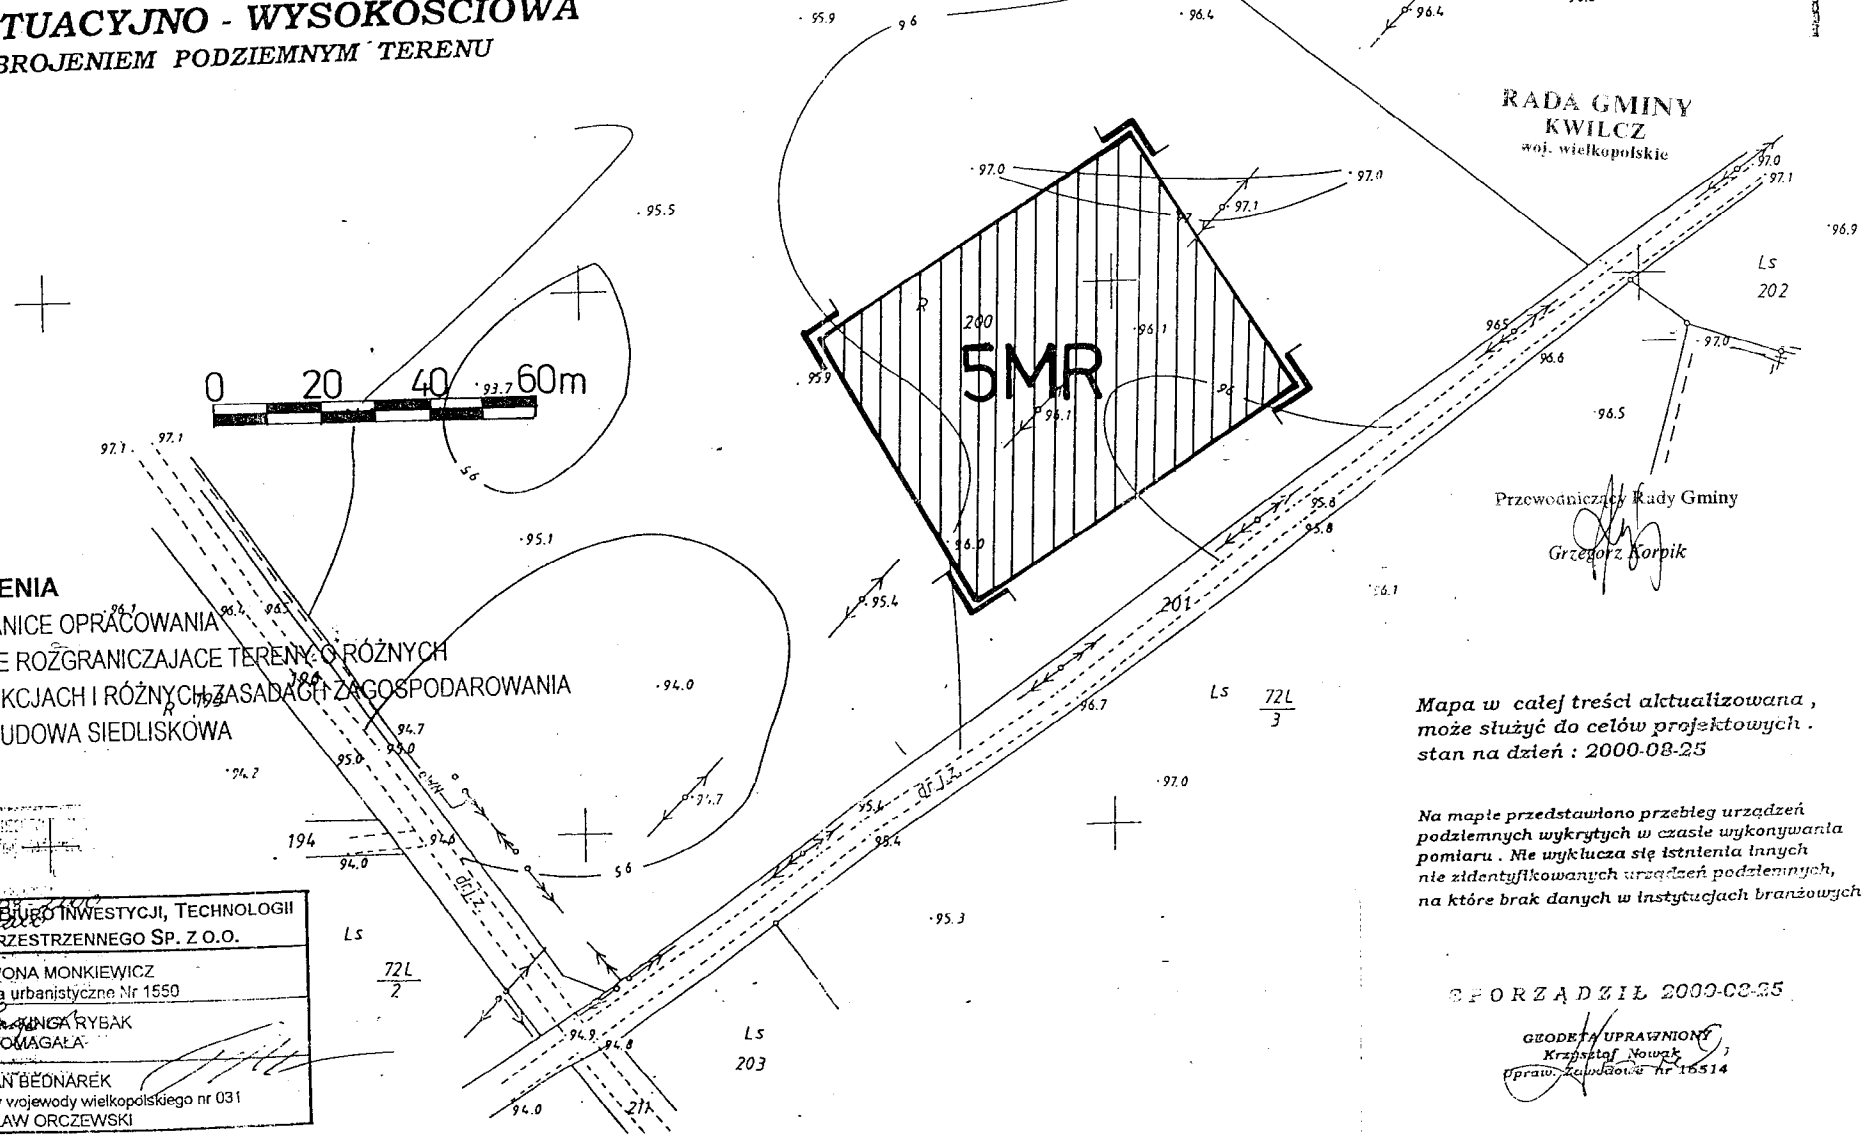

Mapa w całej treści aktualizowana, może służyć do celów projektowych. stan na dzień : 2000-08-25

Na mapie przedstawiono przebieg urządzeń podziemnych wykrytych w czasie wykonywania pomiaru. Nie wyklucza się istnienia innych nie zidentyfikowanych urządzeń podziemnych, na które brak danych w instytucjach branżowych.

OPRACOWAŁ 2000-08-25
GEODETA UPRAWNIONY
Krzysztof Nowak
Uprawnienia zawodowe nr 16514

ITP	WIELKOPOLSKIE BIURO INWESTYCJI, TECHNOLOGII I PLANOWANIA PRZESTRZENNEGO SP. Z O.O.
GŁÓWNY PROJEKTANT:	mgr inż. IWONA MONKIEWICZ uprawnienia urbanistyczne Nr 1550
PROJEKTANCI:	mgr inż. ALEKSANDRA RYBAK mgr EWA DOMAGAŁA
PROGNOZA:	mgr ROMAN BEDNAREK biegły z listy wojewody wielkopolskiego nr 031 mgr WIESŁAW ORCZEWSKI