KOPIA MAPY SYTUACYJNO-WYSOKOŚCIOWEJ SKALA 1:1000

Mapę wykonano w Biurze Geodezyjnej Obsługi Nieruchomości „G E O - M A P A" - Jer


BIURO GEODEZYJNEJ OBSŁUGI NIERUCHOMOŚCI
GEO - MAPA
Jerzy Zajdlic
ul. Strzelecka 5, 64-400 Międzychód
tel./fax (0-95) 743-524, kom. 0[illegible]511
NIP 595-102-41-60, REGON 210528508

MAPA MOŻE SŁUŻYĆ DO CELÓW PROJEKTOWYCH

WOJ. :	WIELKOPOLSKIE
POWIAT:	MIĘDZYCHÓD
GMINA :	KWILCZ
OBRĘB :	LUBOSZ
NR MAPY:	412.343.141
NR DZIAŁKI:	167
NR KERG:	739-8/2001
NR KS.ROB:	10440

Mapa aktualizowana - stan aktualizacji na dzień 07-05-2001
Nie wyklucza się istnienia w terenie urządzeń podziemnych nie wykazanych na niniejszej mapie, które nie zostały zgłoszone do geodezyjnej inwentaryzacji i na które brak danych w instytucjach branżowych.

10-05-2001
739-8/2001
10-05-2001

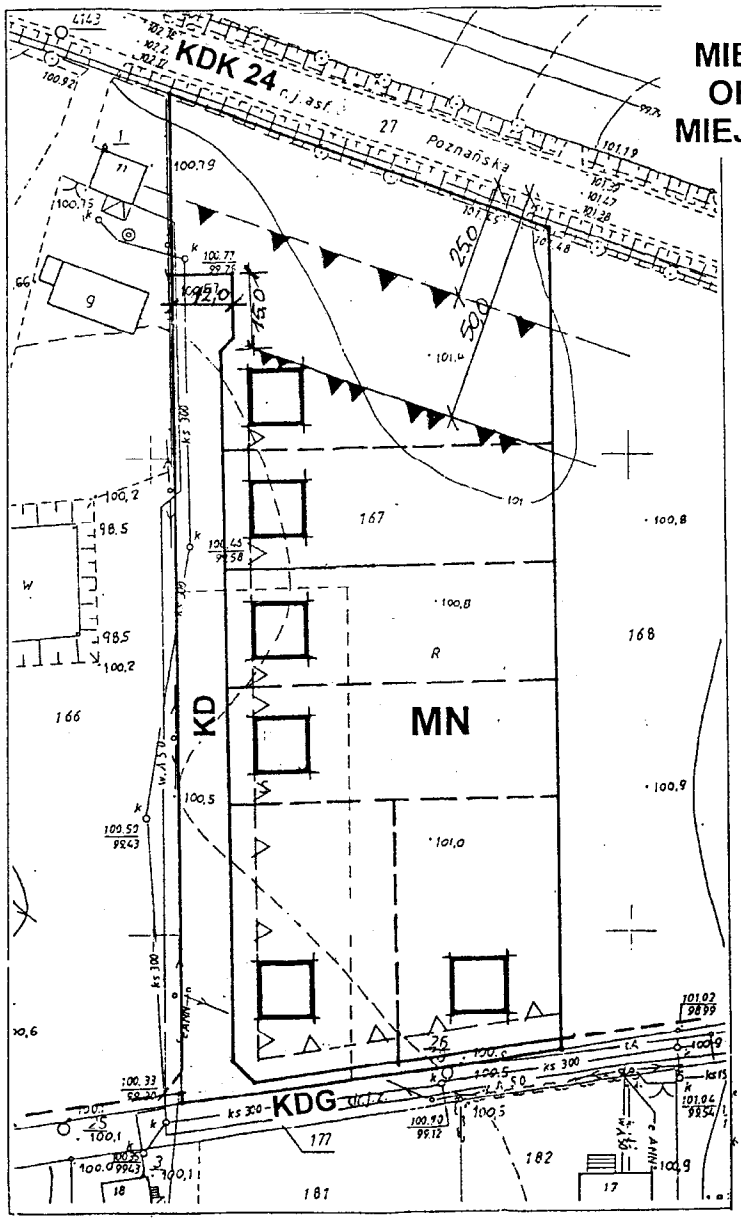

MIEJSCOWY PLAN ZAGOSPODAROWANIA PRZESTRZENNEGO ZABUDOWY MIESZKANIOWEJ JEDNORODZINNEJ NA OBSZARZE DZIAŁKI O NR EWID. 167 W MIEJSCOWOŚCI LUBOSZ – GMINA KWILCZ SKALA 1:1000

ZAŁĄCZNIK GRAFICZNY NR 1 DO UCHWAŁY
RADY GMINY KWILCZ
NR XXVI/235/2001
Z DNIA 10.12.2001 r.
OPUBLIKOWANEJ W DZIENNIKU URZĘDOWYM
WOJEWÓDZTWA WIELKOPOLSKIEGO
NR ..... POZ. ..... Z DNIA .....

OZNACZENIA:


- MN — teren zabudowy mieszkaniowej jednorodzinnej
- granica zatwierdzenia planu
- linia rozgraniczająca tereny o różnych funkcjach lub różnych zasadach zagospodarowania
- linia wewnętrznego podziału działek
- obowiązująca linia zabudowy
- nieprzekraczalna linia zabudowy dla obiektów nieprzeznaczonych na pobyt ludzi
- nieprzekraczalna linia zabudowy dla obiektów przeznaczonych na pobyt ludzi
- orientacyjny obrys budynku
- KDK 24 — droga krajowa
- KDG — droga gminna
- KD — droga dojazdowa

RADA GMINY
KWILCZ
woj. wielkopolskie


Przewodniczący Rady Gminy
Grzegorz Karpik

MIEJSCOWY PLAN ZAGOSPODAROWANIA PRZESTRZENNEGO TERENU PARKINGU OGÓLNODOSTĘPNEGO NA OBSZARZE DZIAŁKI O NR EWID. 136/5 W MIEJSCOWOŚCI LUBOSZ – GMINA KWILCZ

SKALA 1:1000

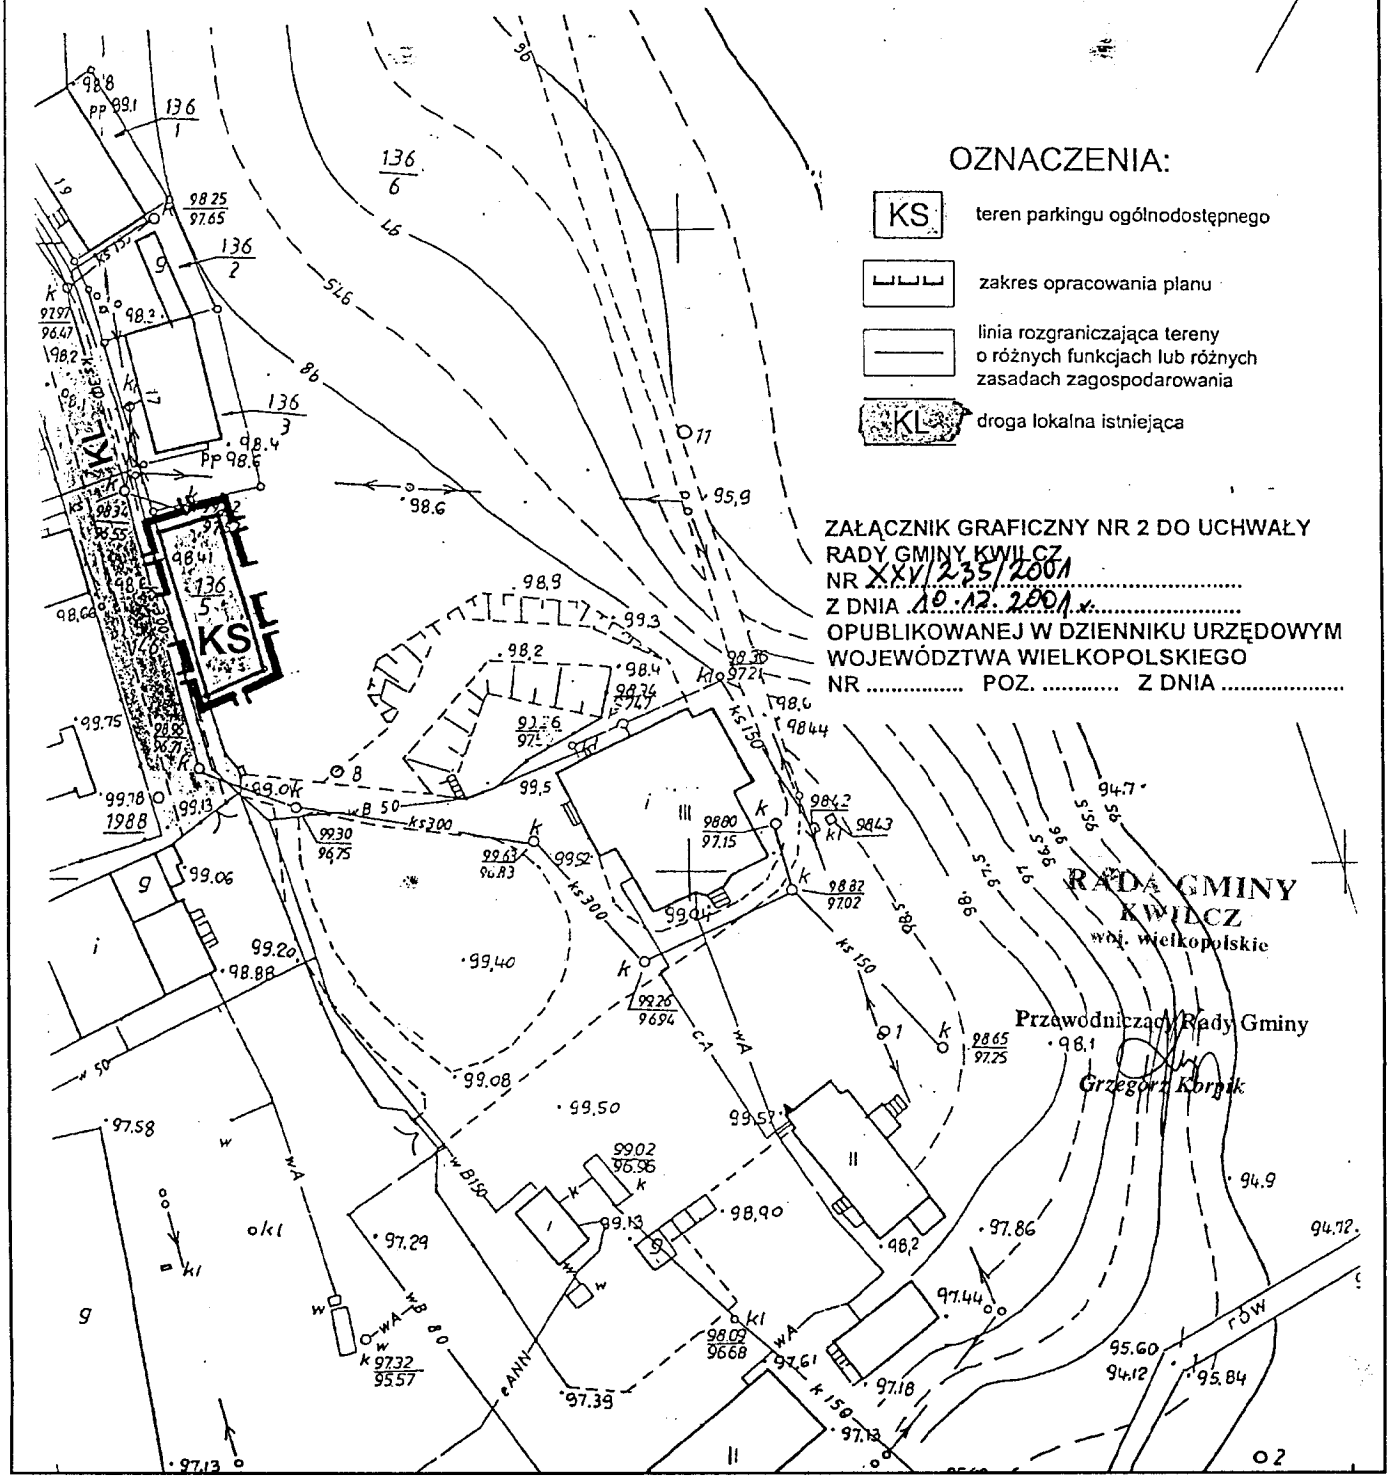

MAPA SYTUACYJNA
Z UZBROJENIEM PODZIEMNYM TERENU
Skala 1:500

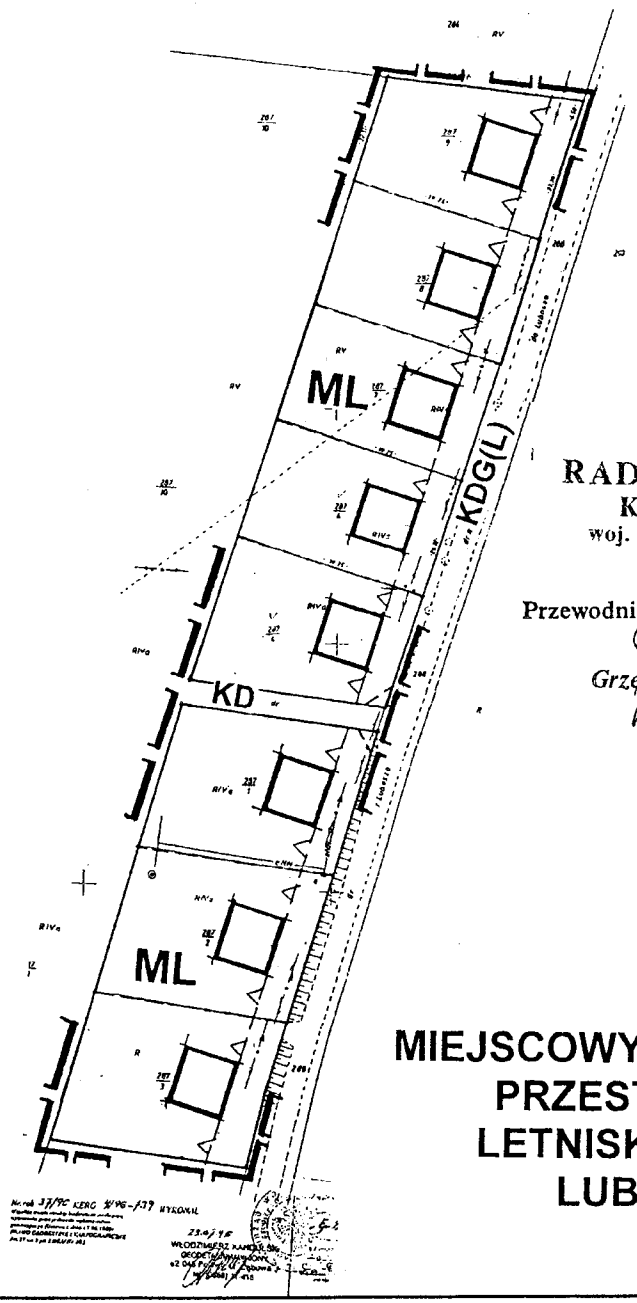

ZAŁĄCZNIK GRAFICZNY NR 3 DO UCHWAŁY
RADY GMINY KWILCZ
NR XXV/255/2011
Z DNIA 16.12.2011 r.
OPUBLIKOWANEJ W DZIENNIKU URZĘDOWYM
WOJEWÓDZTWA WIELKOPOLSKIEGO
NR ..... POZ. ..... Z DNIA .....

RADA GMINY
KWILCZ
woj. wielkopolskie

Przewodniczący Rady Gminy

Grzegorz Kopik

OZNACZENIA:


- ML — teren zabudowy letniskowej
- granica zatwierdzenia planu
- linia rozgraniczająca tereny o różnych funkcjach lub różnych zasadach zagospodarowania
- linia wewnętrznego podziału działek
- obowiązująca linia zabudowy
- orientacyjny obrys budynku
- KDG(L) — droga gminna klasy lokalnej
- KD — droga dojazdowa

MIEJSCOWY PLAN ZAGOSPODAROWANIA PRZESTRZENNEGO ZABUDOWY LETNISKOWEJ W MIEJSCOWOŚCI LUBOSZ – GMINA KWILCZ

SKALA 1:1000

Projekt podziału

Skala 1:1000

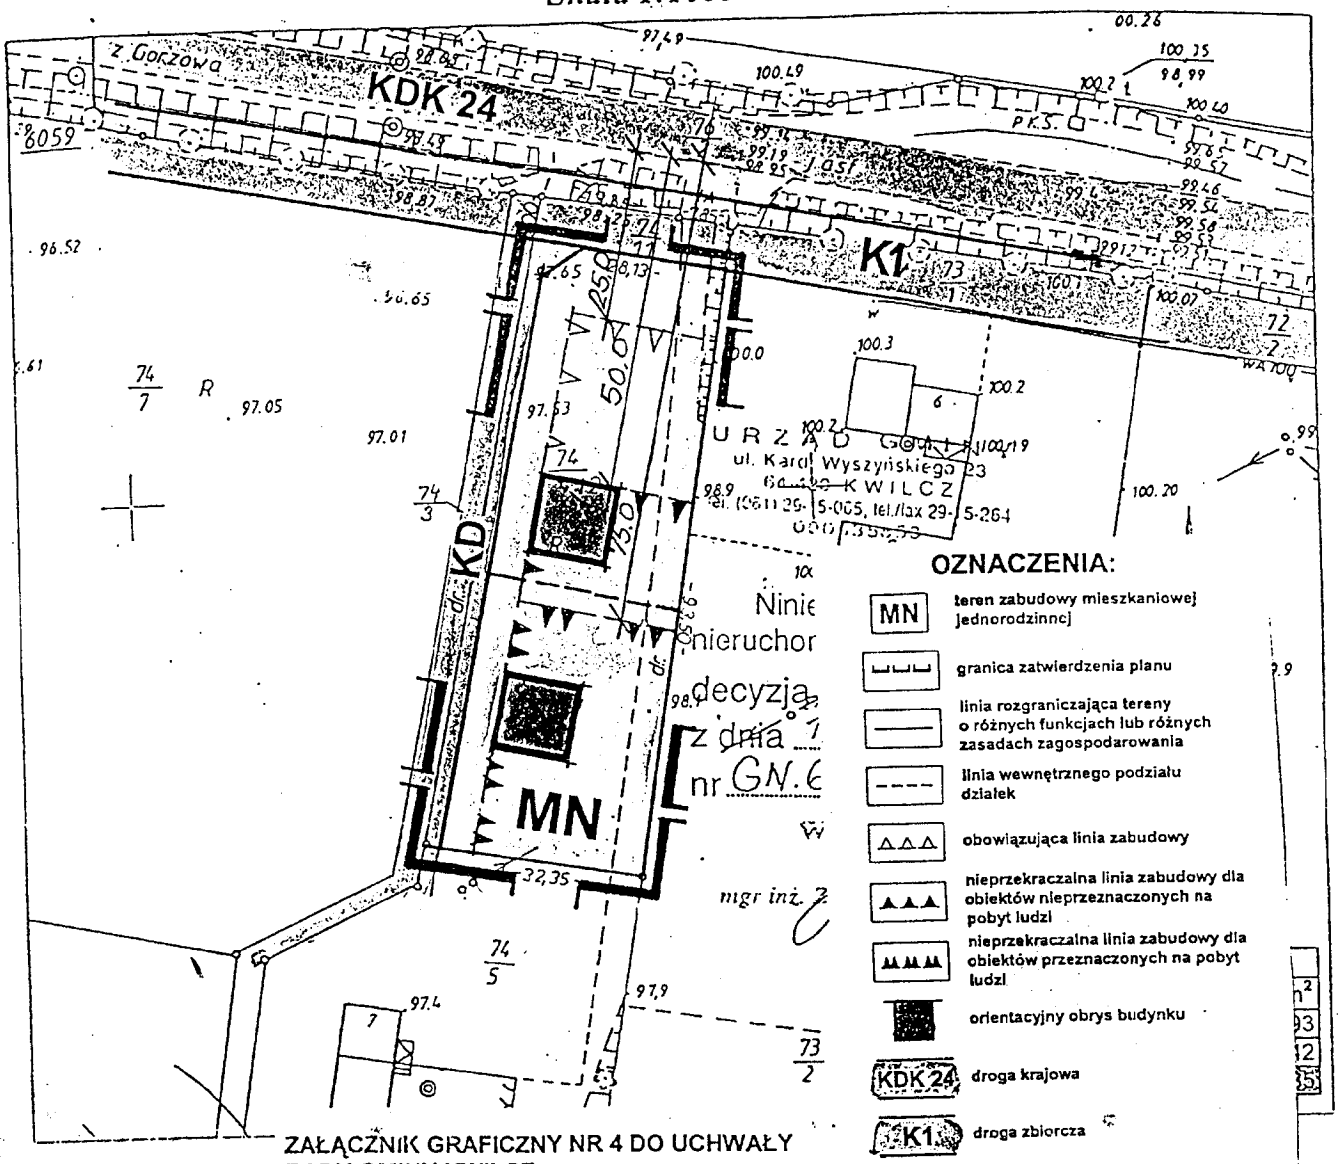

ZAŁĄCZNIK GRAFICZNY NR 4 DO UCHWAŁY
RADY GMINY KWILCZ
NR XXV/235/2001
Z DNIA 19.12.2001 r.
OPUBLIKOWANEJ W DZIENNIKU URZĘDOWYM
WOJEWÓDZTWA WIELKOPOLSKIEGO
NR ..... POZ. ..... Z DNIA .....

KERG 740-1/2000
Województwo wielkopols
Powiat Międzychód
Gmina Kwilcz
Obręb Chorzewo

RADA GMINY
KWILCZ
woj. wielkopolskie

Przewodniczący Rady Gminy
Grzegorz Kopik

MIEJSCOWY PLAN ZAGOSPODAROWANIA PRZESTRZENNEGO ZABUDOWY MIESZKANIOWEJ JEDNORODZINNEJ NA OBSZARZE DZIAŁKI O NR EWID. 74/ /12 W MIEJSCOWOŚCI CHORZEWO – GMINA KWILCZ

SKALA 1:1000

MIEJSCOWY PLAN ZAGOSPODAROWANIA PRZESTRZENNEGO ZABUDOWY MIESZKANIOWEJ JEDNORODZINNEJ NA OBSZARZE DZIAŁKI O NR EWID. 105 W MIEJSCOWOŚCI ORZESZKOWO – GMINA KWILCZ

SKALA 1:500



ZAŁĄCZNIK GRAFICZNY NR 5 DO UCHWAŁY
RADY GMINY KWILCZ
NR XXI/255/2001
Z DNIA 20.12.2001 r.
OPUBLIKOWANEJ W DZIENNIKU URZĘDOWY
WOJEWÓDZTWA WIELKOPOLSKIEGO
NR ..... POZ. ..... Z DNIA .....

RADA GMINY
KWILCZ
woj. wielkopolskie

Przewodniczący Rady Gmi
Grzegorz Korpik

OZNACZENIA:

- MN — teren zabudowy mieszkaniowej jednorodzinnej
- granica zatwierdzenia planu
- linia rozgraniczająca tereny o różnych funkcjach lub różnych zasadach zagospodarowania
- linia wewnętrznego podziału działek
- obowiązująca linia zabudowy
- KDG(L) — droga gminna klasy lokalnej
- KD — droga dojazdowa

Województwo wielkopolskie
Powiat Międzychód
Gmina Kwilcz
Miejscowość ORZESZKOWO
Arkusz 2 *Działka* 105
Powierzchnia 0.4665 ha
Właściciel: Tomasz Józefiak
Lokacja 412.341.221

Wszelkie trwale obiekty budowlane podlegają wpisaniu przez jednostki wykonawstwa geodezyjnego (Ustawa z dnia 17.05.1989r PRAWO GEODEZYJNE I KARTOGRAFICZNE Art.27 ust.2 pkt.2 DZ.U.Nr30)


MAPA MOŻE SŁUŻYĆ DO CELÓW PROJEKTOWYCH
Nr.ks.rob.49/2000 ; KERG 691-13/2000
Stan aktualny na dzień 10.07.2000

„MAPA"
PRZEDSIĘBIORSTWO USŁUG GEODEZYJNYCH I KARTOGRAFICZNYCH
Maciej Marcinkowski
Pl. Powstańców Wlkp. 1, tel. 0568/52-860
64-410 Sieraków Wlkp.

MACIEJ MARCINKOWSKI
GEODETA UPRAWNIONY
Nr rej. MGPiB 3578
ul. Daszyńskiego 10a/7, tel. 0568[illegible]
64-400 Międzychód

KOPIA MAPY ZASADNICZEJ

Skala 1:1000

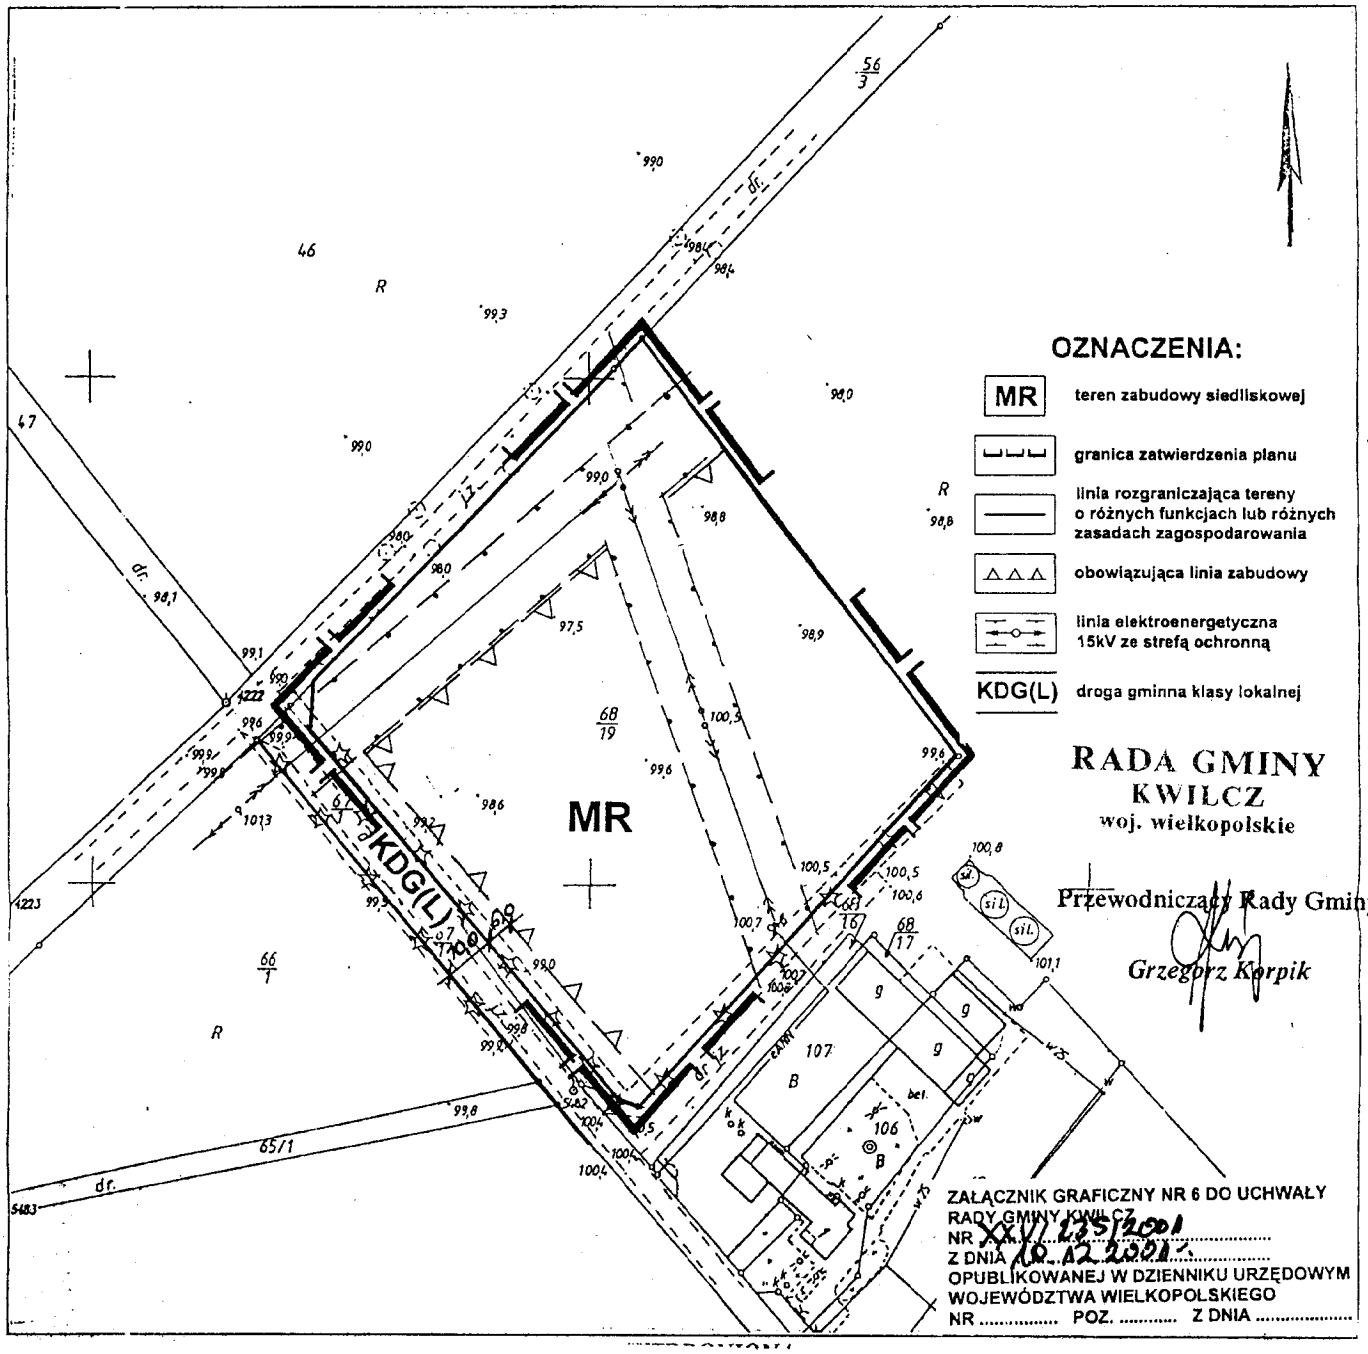


MIEJSCOWY PLAN ZAGOSPODAROWANIA PRZESTRZENNEGO ZABUDOWY SIEDLISKOWEJ NA OBSZARZE DZIAŁKI O NR EWID. 68/19 W MIEJSCOWOŚCI ORZESZKOWO – GMINA KWILCZ

SKALA 1:1000

MIEJSCOWY PLAN ZAGOSPODAROWANIA PRZESTRZENNEGO ZABUDOWY SIEDLISKOWEJ NA OBSZARZE DZIAŁKI O NR EWID. 18 W MIEJSCOWOŚCI KURNATOWICE – GMINA KWILCZ

SKALA 1:1000

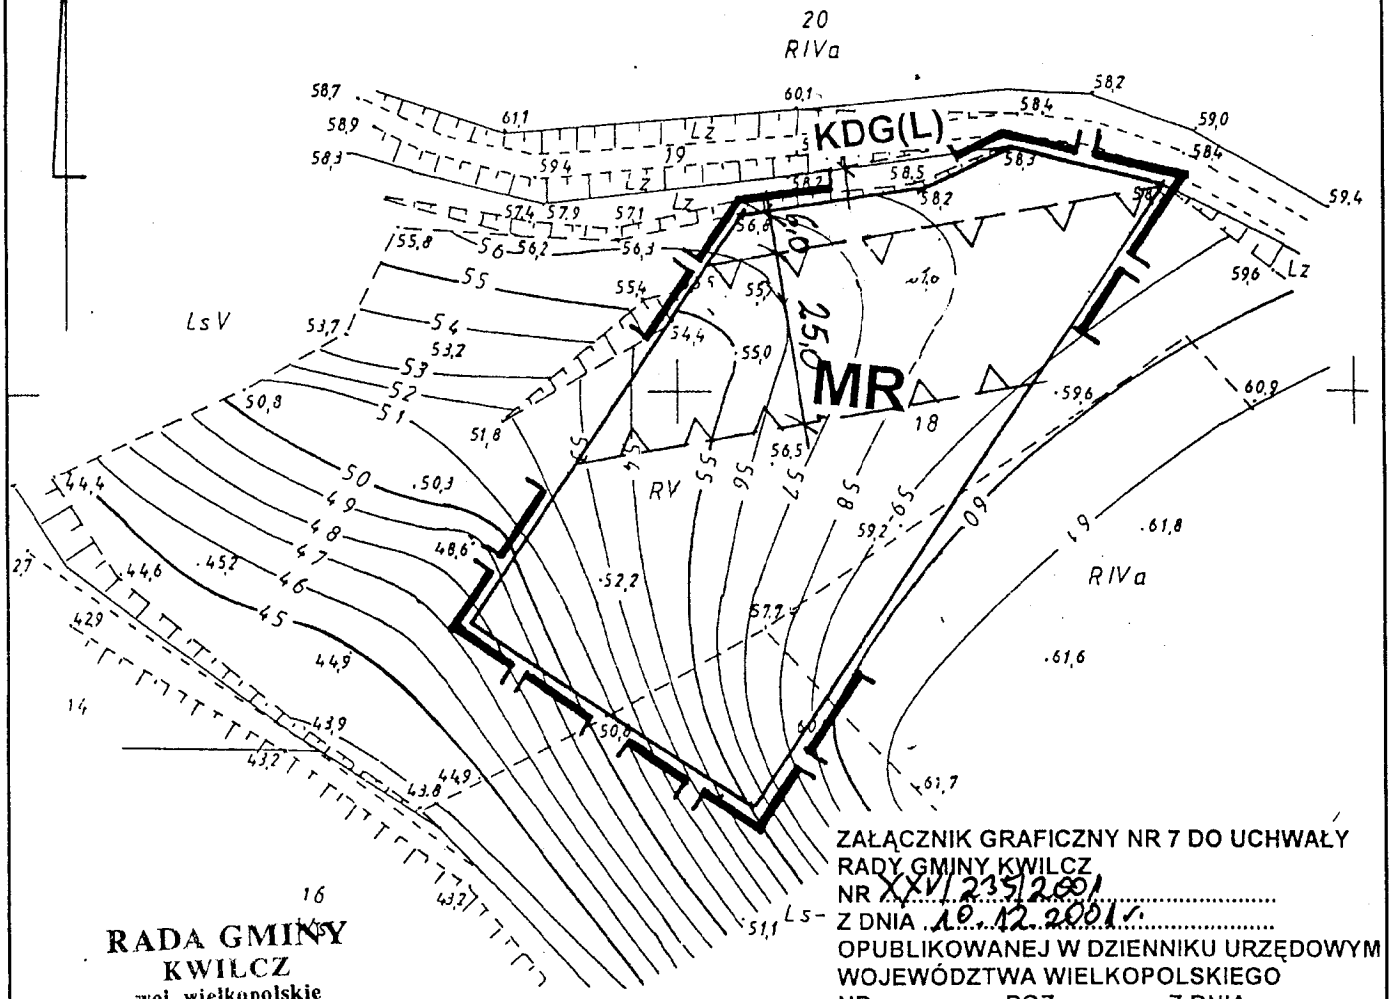

RADA GMINY
KWILCZ
woj. wielkopolskie

Przewodniczący Rady Gminy
Grzegorz Korpik

ZAŁĄCZNIK GRAFICZNY NR 7 DO UCHWAŁY
RADY GMINY KWILCZ
NR XXV/235/2001
Z DNIA 10.12.2001 r.
OPUBLIKOWANEJ W DZIENNIKU URZĘDOWYM
WOJEWÓDZTWA WIELKOPOLSKIEGO
NR ..... POZ. ..... Z DNIA .....

OZNACZENIA:

MR	teren zabudowy siedliskowej
	granica zatwierdzenia planu
	linia rozgraniczająca tereny o różnych funkcjach lub różnych zasadach zagospodarowania
△△△	obowiązująca linia zabudowy
KDG(L)	droga gminna (lokalna)

16-05-2001
690-16/2001

16-05-2001