ORZESZKOWO – GM. KWILCZ

MIEJSCOWY PLAN ZAGOSPODAROWANIA PRZESTRZENNEGO OŚRODKA REKREACYJNEGO

SKALA 1 : 1 000


MAPA ZASADNICZA
SKALA 1 : 1000
Woj. wielkopolskie
Powiat Międzychód
Gmina Kwilcz
Obręb ORZESZKOWO
sekcja 412.332.252
Nr ks.rob. 76/2004
KERG 691-10/2004
Mapa do celów projektowych
Stan na 9.11.2004r

Zasięg pomiaru

STAROSTWO POWIATOWE W MIĘDZYCHODZIE
Powiatowy Ośrodek Dokumentacji Geodezyjnej i Kartograficznej
Wyrażono zaopiniowano wyk. ... arkuszu
udostępnionej bazie map cyfrowych. Dokumenty i pomiary uzupełniającego
przyjęto do zasobu geodezyjnego w dniu 10.11.2004
pod numerem 691-10/2004
Niniejsza mapa może służyć do celów projektowych.
Z upoważnienia STAROSTY
Kierownik Powiatowego Ośrodka Dokumentacji Geodezyjnej i Kartograficznej
w Międzychodzie
Ewa Jagodzińska

MACIEJ MARCINKOWSKI
GEODETA UPRAWNIONY
Nr ref. GUGiK 2578
ul. Daszyńskiego 1/2, 64-400 Międzychód
tel. 0-95 748-3494, kom. 602 22 797

STAROSTWO POWIATOWE W MIĘDZYCHODZIE
Powiatowy Ośrodek Dokumentacji Geodezyjnej i Kartograficznej
Wyrażono zaopiniowano wyk. ... arkuszu
udostępnionej bazie map cyfrowych. Dokumenty i pomiary uzupełniającego
przyjęto do zasobu geodezyjnego w dniu 10.11.2004
pod numerem 691-10/2004
Niniejsza mapa może służyć do celów projektowych.
Z upoważnienia STAROSTY
Kierownik Powiatowego Ośrodka Dokumentacji Geodezyjnej i Kartograficznej
w Międzychodzie
10.11.04

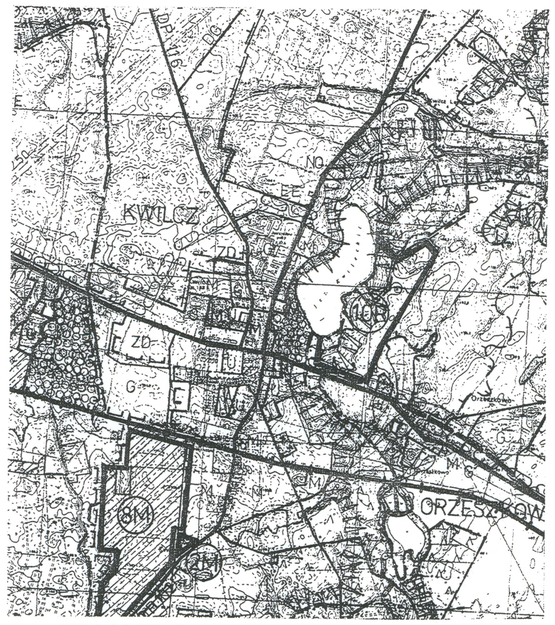

FRAGMENT STUDIUM UWARUNKOWAŃ I KIERUNKÓW ZAGOSPODAROWANIA PRZESTRZENNEGO GMINY KWILCZ

OZNACZENIA OGÓLNE

- GRANICA OPRACOWANIA
- LINIA ROZGRANICZAJĄCA OBOWIĄZUJĄCA
- LINIA ROZGRANICZAJĄCA POSTULOWANA
- LINIA ZABUDOWY NIEPRZEKRACZALNA DLA BUDYNKÓW MIESZKALNYCH I UŻYTECZNOŚCI PUBLICZNEJ 1 KONDYGNACYJNYCH
- LINIA ZABUDOWY NIEPRZEKRACZALNA DLA BUDYNKÓW MIESZKALNYCH I UŻYTECZNOŚCI PUBLICZNEJ POWYŻEJ 1 KONDYGNACJI
- CIĄG SPACEROWY
- ZABUDOWA PROJEKTOWANA
- STREFA 50 M OD LINII BRZEGOWEJ
- STREFA WIDOKOWA
- STREFA OCHRONNA OD ZABYTKOWEJ ALEI
- ORIENTACYJNY ZASIĘG STANOWISKA ARCHEOLOGICZNEGO
- ZO — TEREN ZIELENI OCHRONNEJ
- KGP — DROGA GŁÓWNA RUCHU PRZYSPIESZONEGO

FORMY ZAGOSPODAROWANIA OŚRODKA - POSTULOWANE

- UR — TEREN KĄPIELISKA I PRZYSTANI
- UT1 — TEREN OŚRODKA WYPOCZYNKOWEGO
- UT2 — TEREN MOTELU, HOTELU
- UT3 — TEREN CAMPINGU
- UT4 — TEREN POLA NAMIOTOWEGO
- US — TEREN SPORTU, BOISKA GIER MAŁYCH, KORTY KRYTE, KORTY ZIEMNE, SIATKÓWKA
- US, ZP — TEREN SPORTU I ZIELENI PUBLICZNEJ, PLACE ZABAW I GIER DLA DZIECI
- KP — TEREN PARKINGÓW
- KDD — DROGA DOJAZDOWA
- KX — DROGA PIESZO-JEZDNA
- EE — TEREN STACJI TRANSFORMATOROWEJ

ZESPÓŁ PROJEKTOWY		
PL. ZAGOSPOD.	MGR INŻ. ARCH. KRZYSZTOF WIZA UPR. URB. NR 548/88	
PROGRAM	MGR DOMINIKA SZYMCZYK	
	MGR FILIP JĘDRZAK	
OCHR. ŚRODOWISKA	MGR MAŁGORZATA CZERNIAK	
	MGR ELŻBIETA KOZŁOWSKA	
WOD-KAN	MGR INŻ. HALINA JUSZCZAK – KOŚCIELSKA	
ELEKTOENERG.	INŻ. JERZY WYPYCH	
KOMUNIKACJA	INŻ. ZENON SPRADA	

MAPA ZASADNICZA
SKALA 1 : 1000
Woj. wielkopolskie
Powiat Międzychód
Gmina Kwilcz
Obręb ORZESZKOWO
sekcja 412.332.254
Nr ks.rob. 76/2004
KERG 691-10/2004
Mapa do celów projektowych
Stan na 9.11.2004r

Zasięg pomiaru